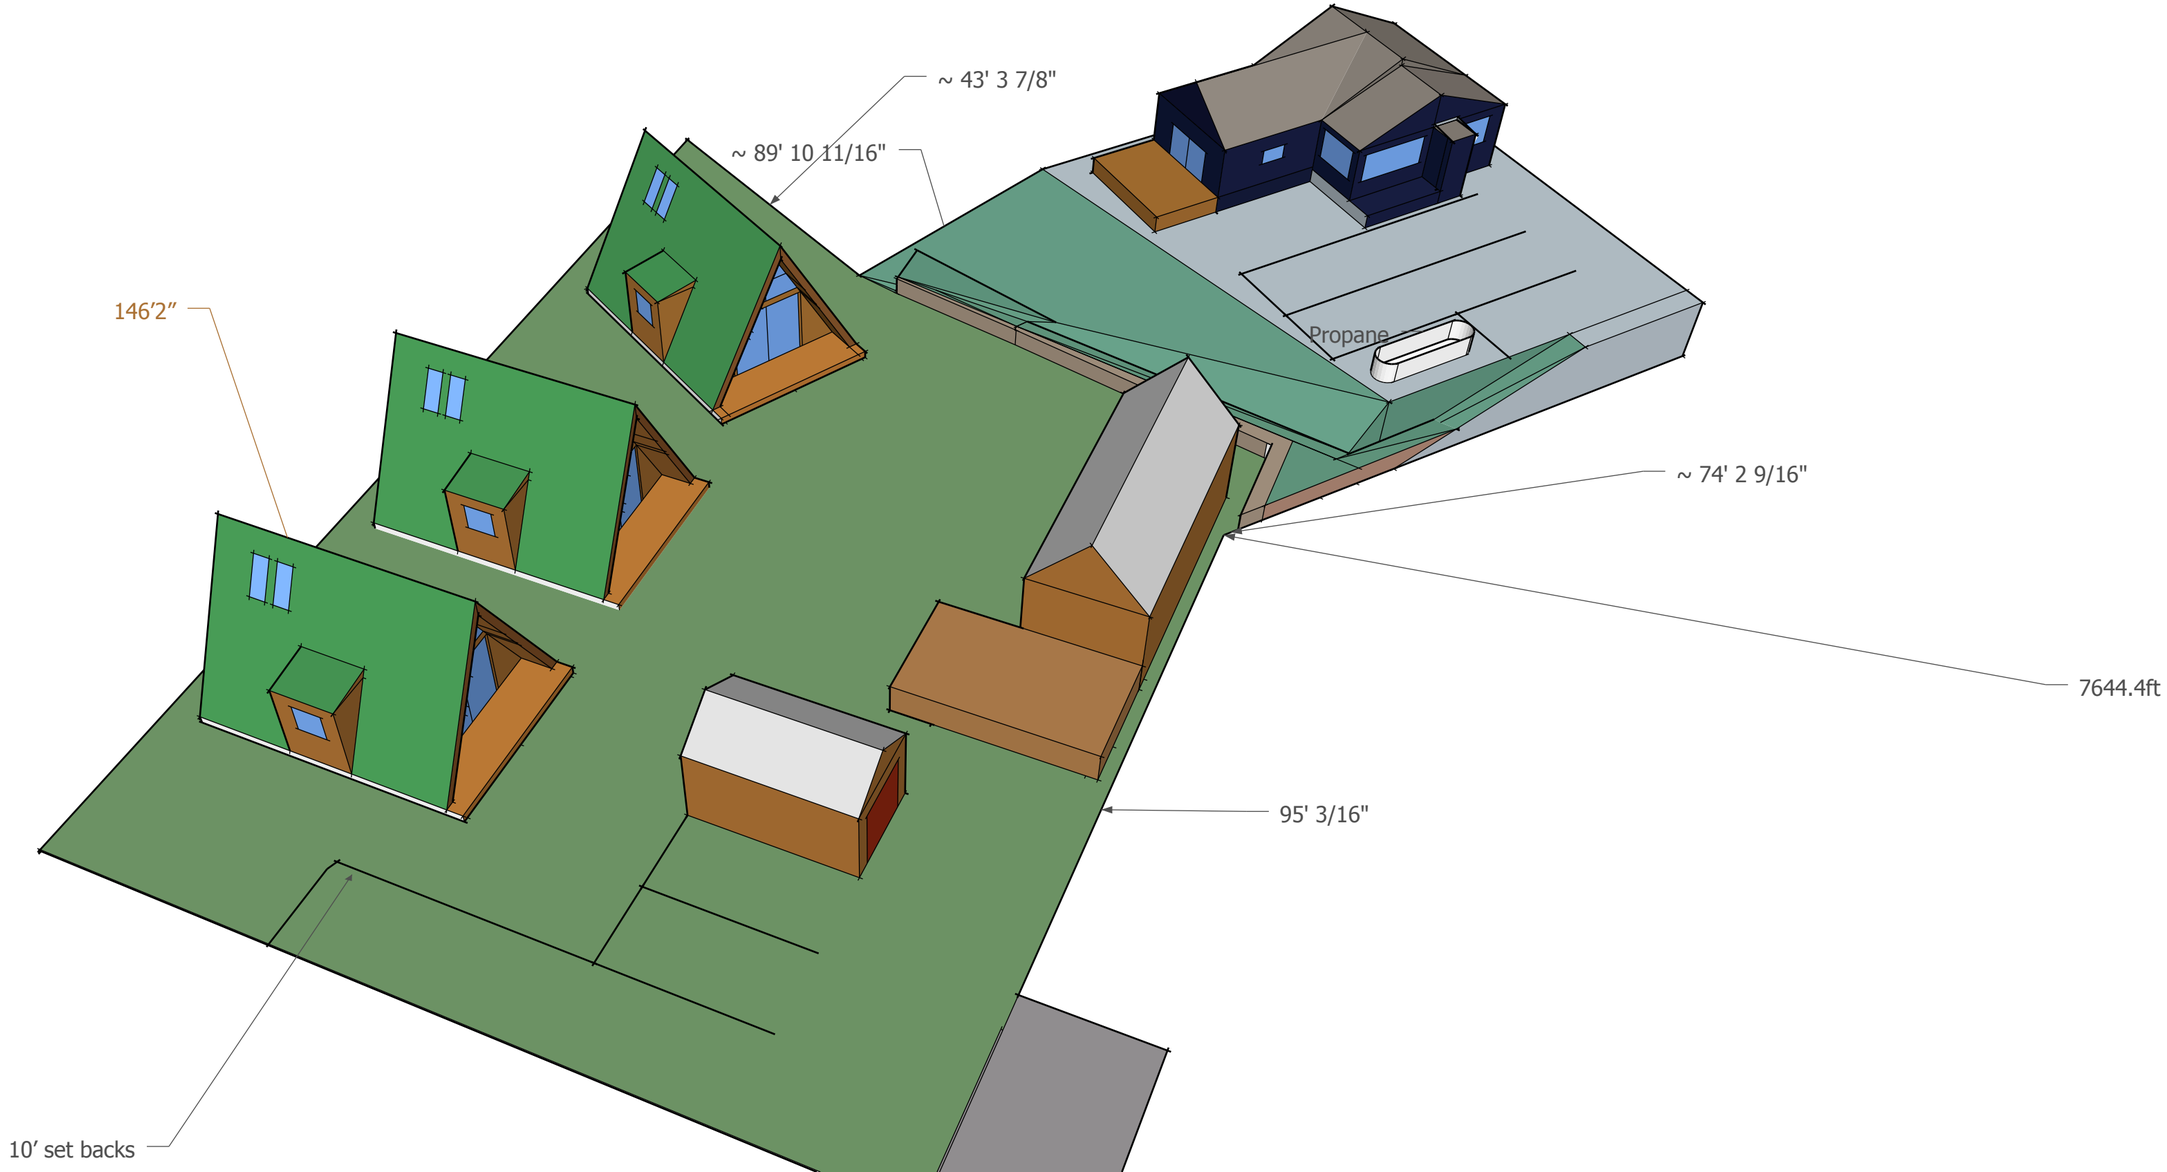
~ 43' 3 7/8"
~ 89' 10 11/16"
146'2"
Propane
~ 74' 2 9/16"
7644.4ft
95' 3/16"
10' set backs