PLOT PLAN

51005 HWY 395
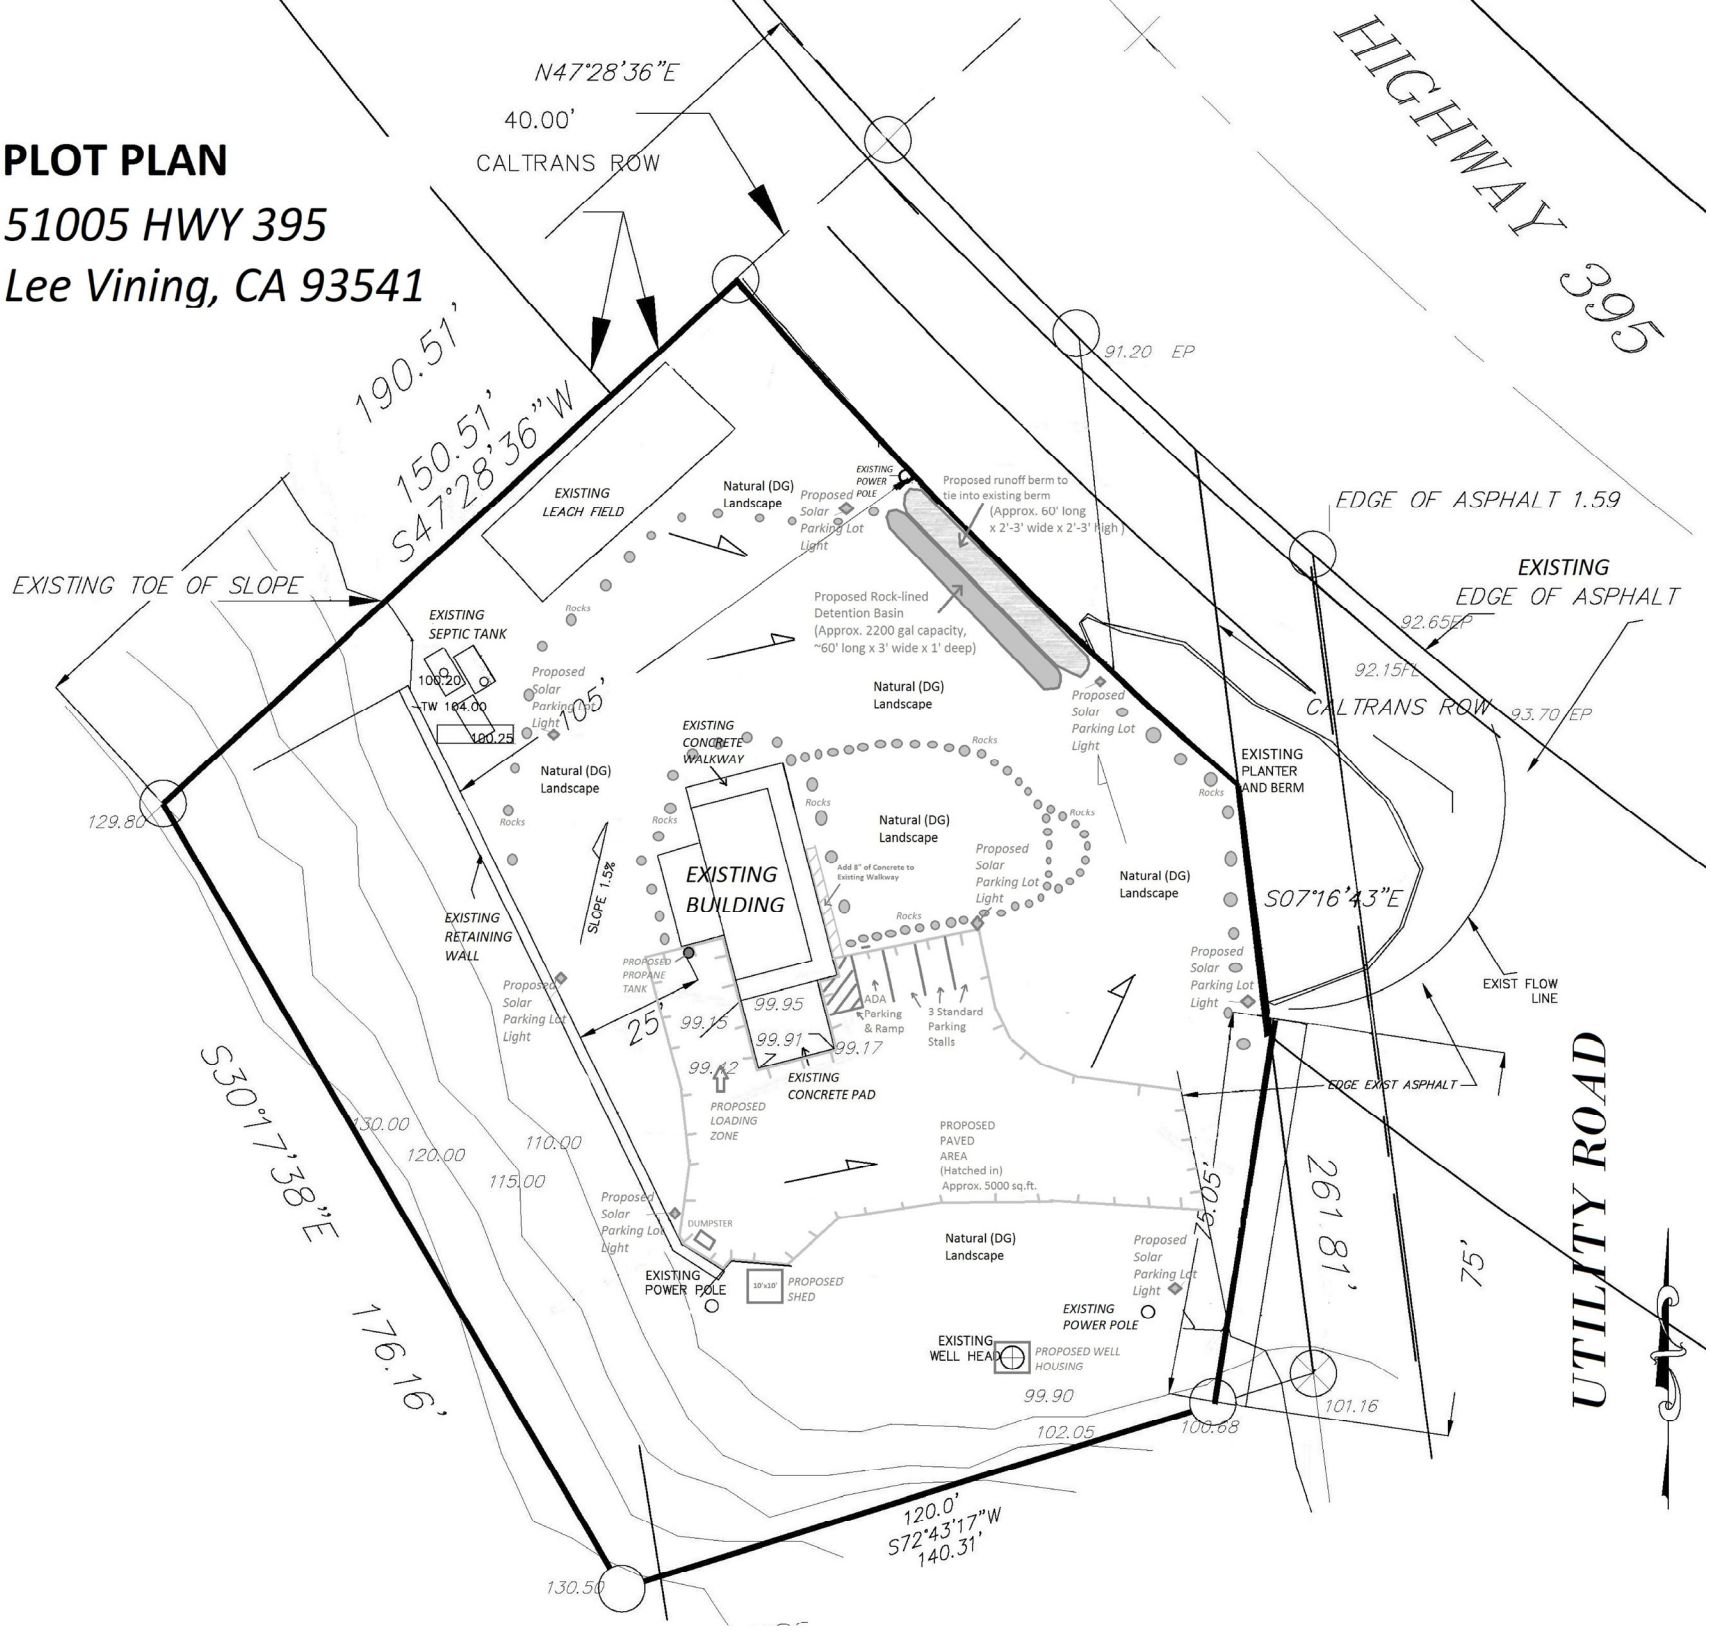
Lee Vining, CA 93541